



KREMEN_GMBH

we make your dreams coming home

KREMEN GmbH

Kleine Häuser. Jeder Ort. Ein Partner.



*Thermofichte



*Thermofichte *Terrasse optional buchbar

Ihr modernes Holzhaus – schnell, nachhaltig und hochwertig gebaut

KREMEN Hestia 42

Modell „KREMEN Hestia 42“ verkörpert unser Versprechen: *we make your dreams coming home*. Durch die Kombination von nachhaltiger Holz-Skelettbauweise, optimierter Raumgestaltung und hochwertiger Ausstattung schaffen wir Rückzugsorte, die Lebensfreude und Behaglichkeit perfekt vereinen.

36,07 m²
Wohnfläche

11,62 m x 3,77 m
Außenmaß

3,98 m
Gebäudehöhe

144,67 m³
Kubatur

KREMEN GmbH

Kleine Häuser. Jeder Ort. Ein Partner.



*Kiefer Hell



*Kiefer Hell *Terrasse optional buchbar

Gebäudeparameter



Nutzfläche

36,07 m²



Gebäudehöhe

3,98 m



Boden

Vinyl



Wand

Weiß gestrichen mit einer Wand
Holzverkleidung



Fassade

Thermofichte Holzverkleidung



Dachneigungswinkel

33°



Raumhöhe

min. 2,20 m



Fenster

PVC, dreifach verglast



Wandaufbau

Mineralwolle λ 0,033, 20 cm



Bodendämmung


Mineralwolle λ 0,033, 25 cm



Dachdämmung


Mineralwolle λ 0,033, 30 cm

Grundriss

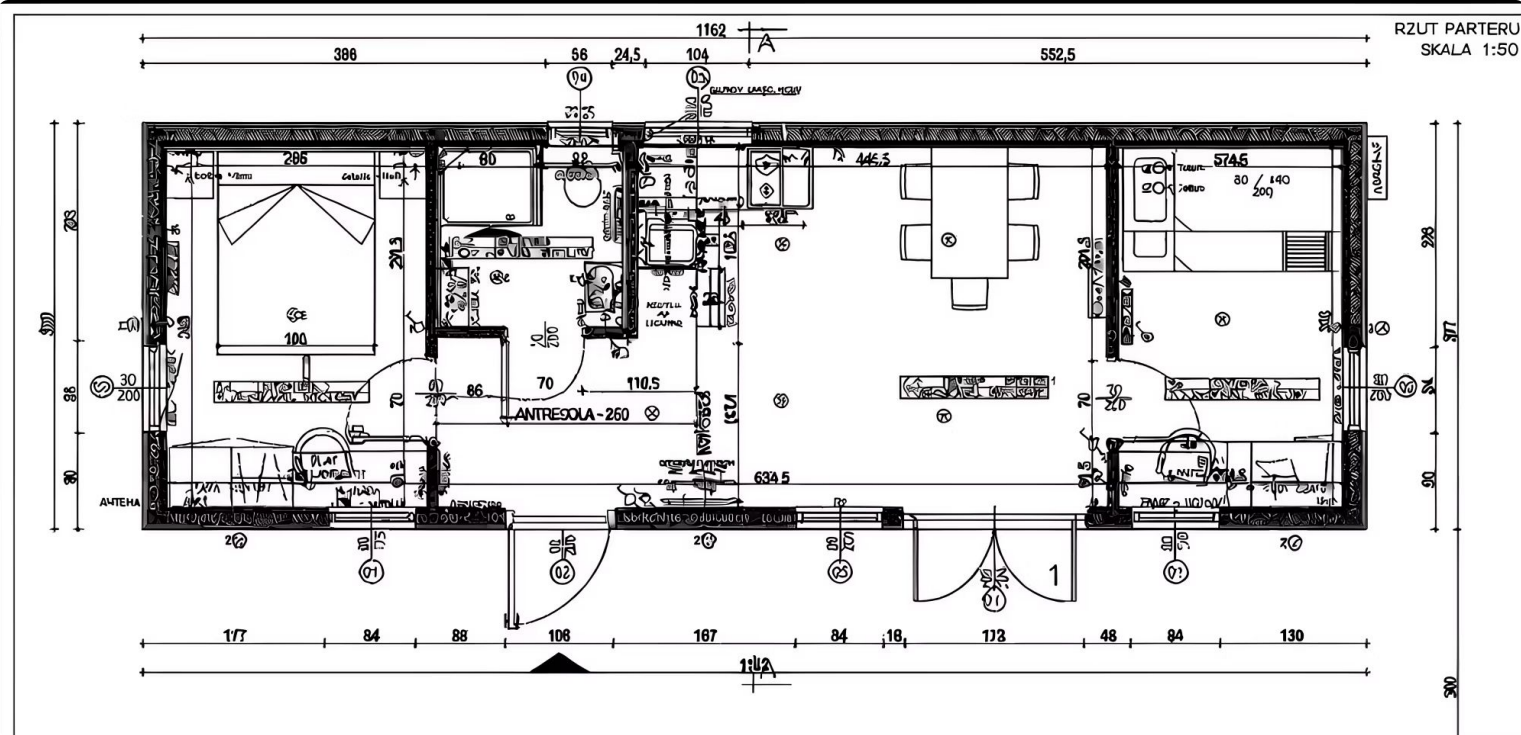

SKALA : 1:50


ANSICHT VORDERSEITE

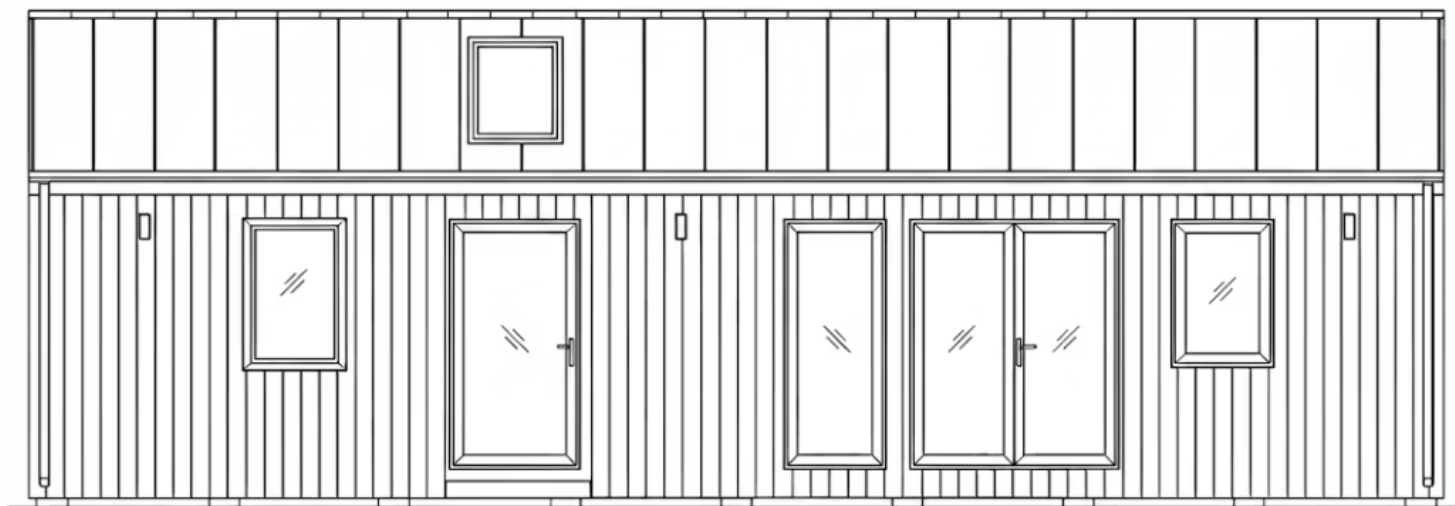


ANSICHT GIEBEL LINKS




ANSICHT GIEBEL RECHTS

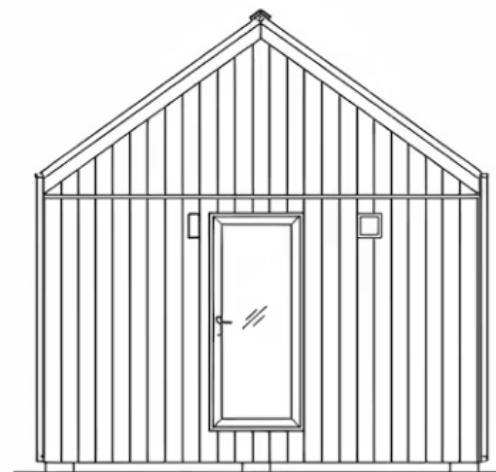

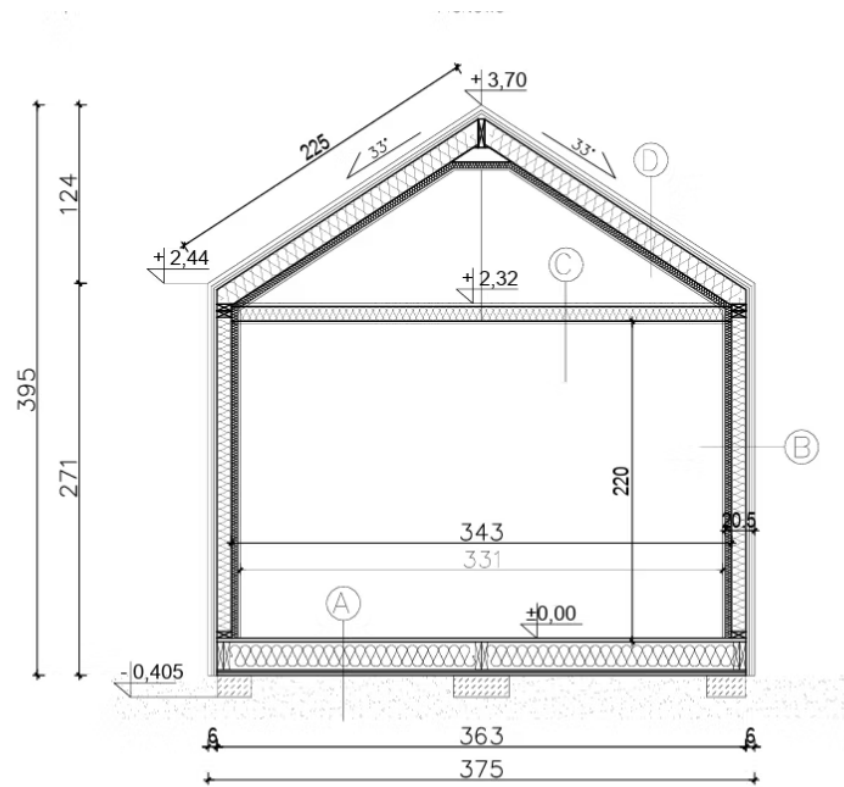


SKALA : 1:50

ANSICHT RÜCKSEITE

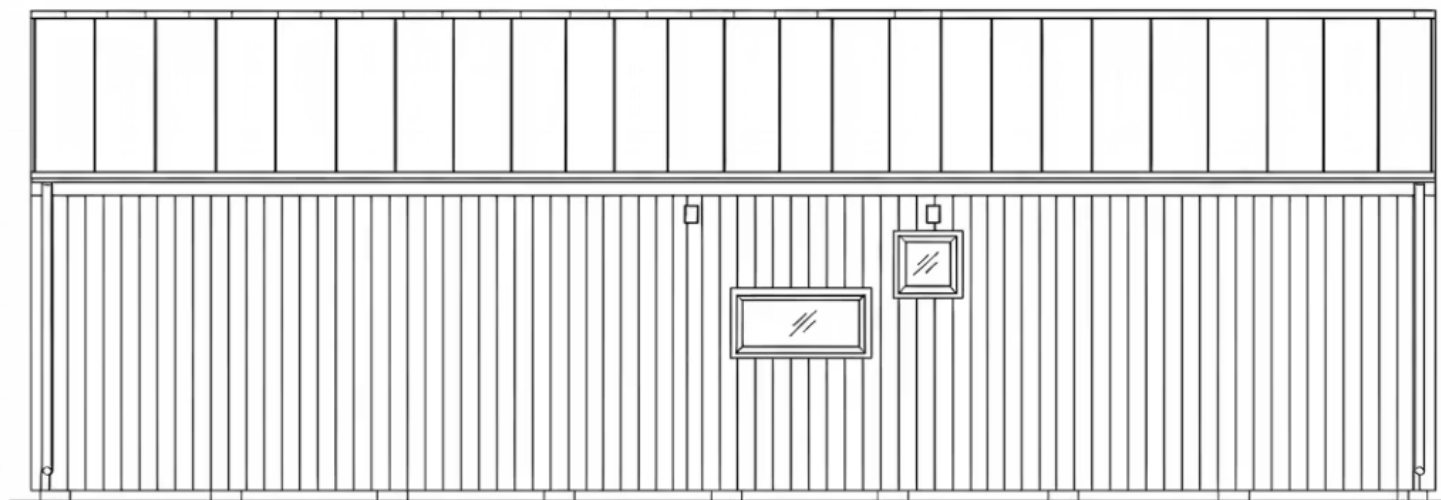

Wandpanel – Übersicht

SKALA 1:50

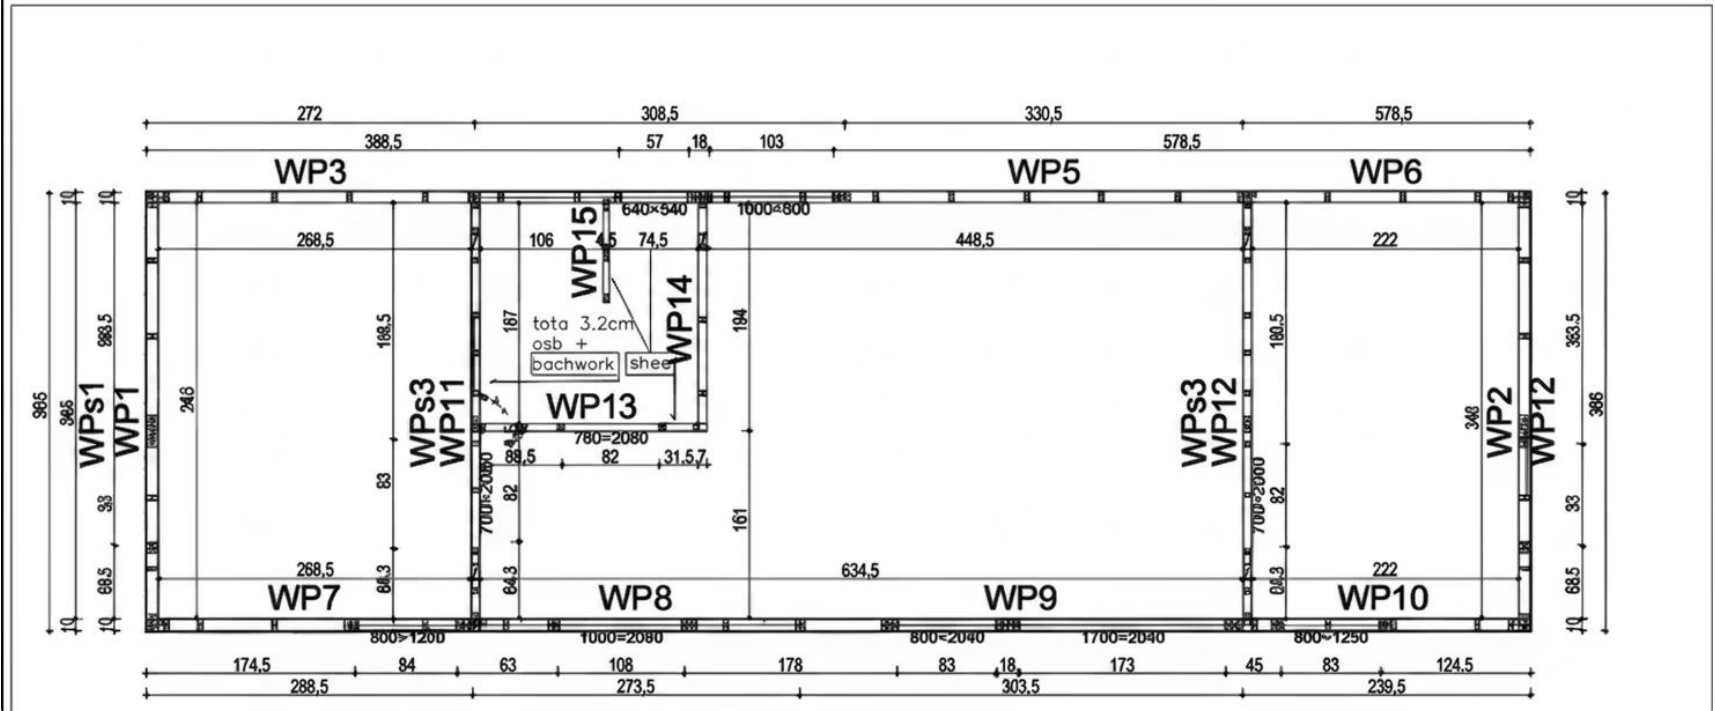

Geschlossene Hülle



Gebäudekonstruktion
Technologie - Holzrahmen
Chassis - Holzfachwerk



Dach
Stehfalzblech
Stehfalzblech-Dach



Fenster
PVC, dreifach verglast




Fassade
Vertikale lackierte
Holzverkleidung




Außenbeleuchtung
2x vorhanden

Fachwerkträger

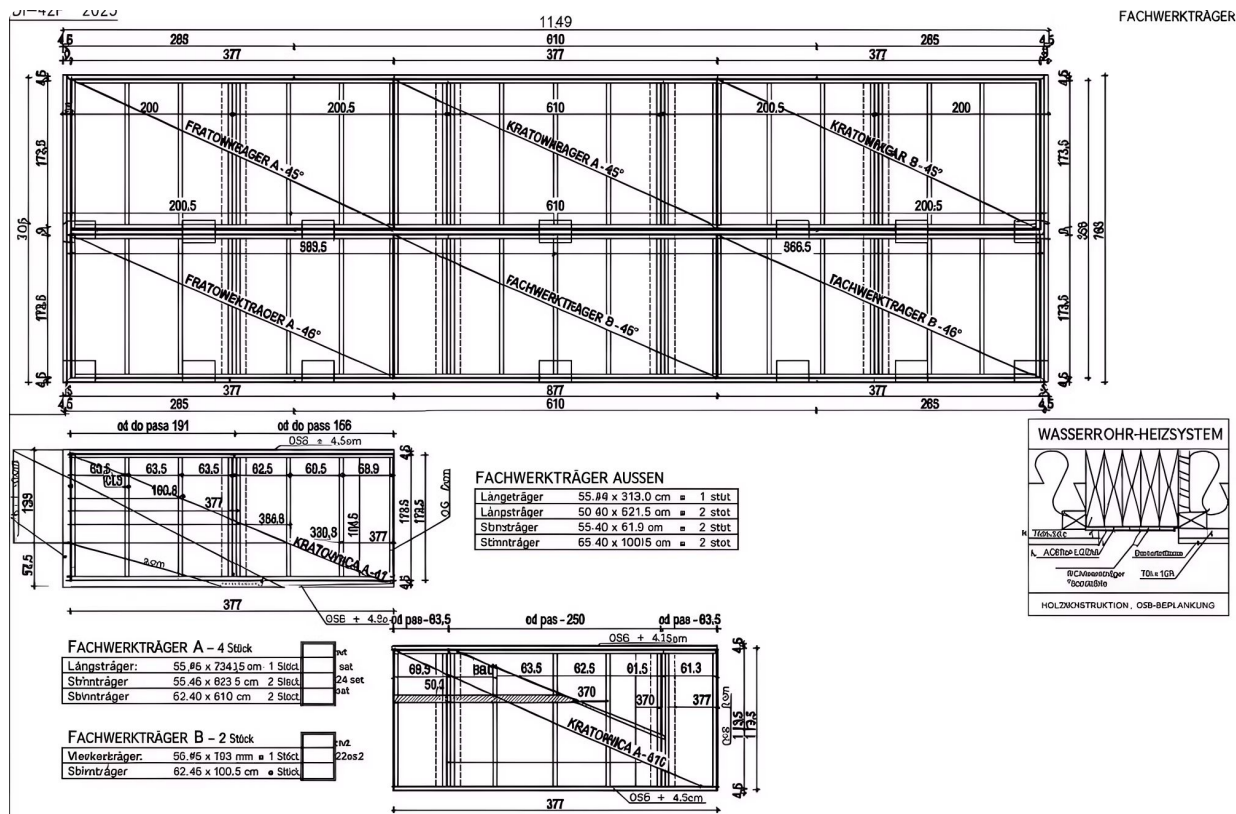

Dachkonstruktion

SKALA · 1:50

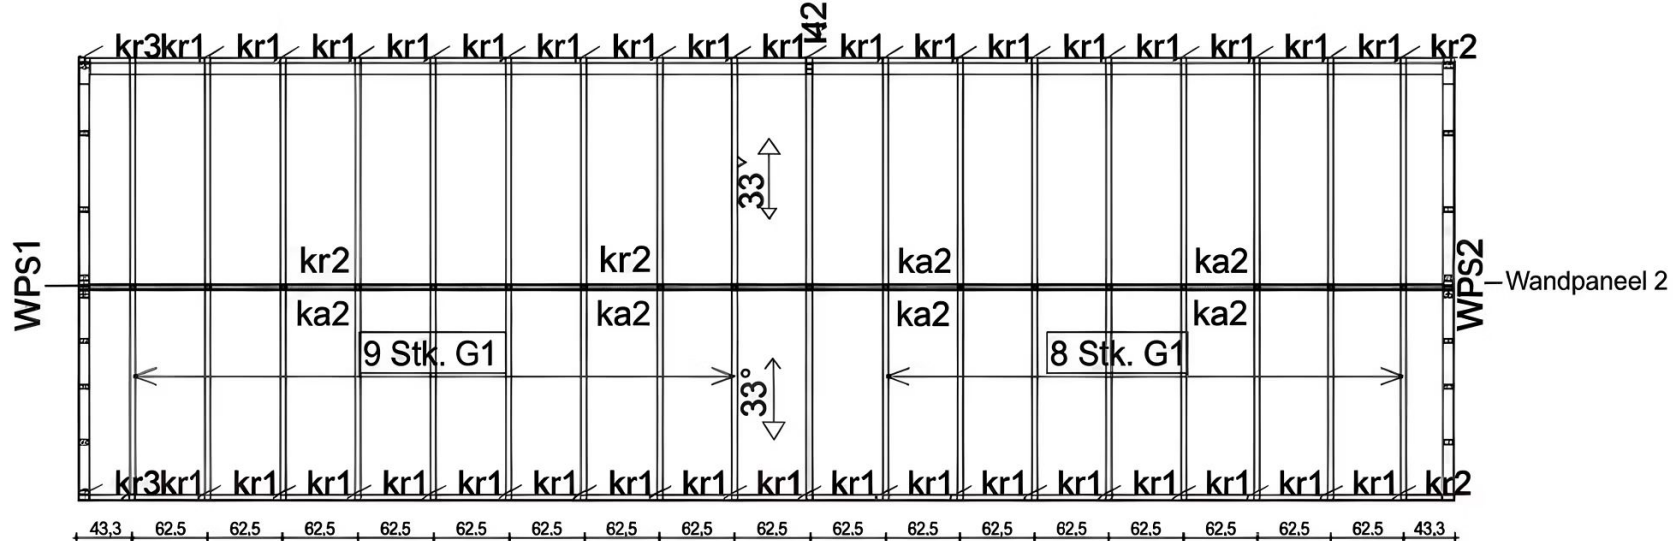

Fenster- und Türdetails

Maßstab: 1:50															
INVESTOR	CASTOR – EKSPOZYCJA			CASTOR – Ausstellung			Tür – Außenansicht			DRZWI ZE W		DRZWI WE W			
SYMBOL	01	02	03	04	W1	DT1	DZ	OP	OP	Zimmertür					
SCHEMAT Maßstab: 1:50															
	Fenster – Innenansicht			Für – Innenansicht			Für – Fürgenansicht			Tür – Außenansicht			Dachflächenfenster		Zimmertür
Rohbaumaß (lichte Öffnung)	H	B	B	BF	B	gRT	P-U	P-U	FEX	Rechts	Li				
H Przekrycie MURU	127	83	57	62	62	200	1	1	1	1	1	1	1		
B Innecięz RAME	125	80	54	60	62	200	1	1	1	Rechts	Li	P	L		
ERDGESCHOSS	2	2	2	2	1	1	2	1	1	8	8	8	8		
ZUSAMM	2	2	1	1	1	1	1	1	1						
BEMERKUNGEN	DECO 71		DECO 71	DECO 71	DECO 71	DECO 71	z 8								
Prozise:	DECO 71 Interne Farbe RAL 7016 Anthrazit DECO 71 PVC 2-fa verglast DECO 71 DECO-Schwelle Lüftungselement SchuEL, Mar Zimsentungelement Climatop 25mm IsoloomtesSé Koter 225mm Ballonit		DECO 71	DECO 71 DECO 71 PV 3-6h verglast Türschwelle DECO 71 Lüftungselement Clima- top klar 4/14AW/4 klar 2x25mm		• Dachfenster Velux Holz mege, RAL 9006 • BDX Dammkragert • UW = 1; W/m²K • Zimmertür Holz Hits Hochrazit Renszholz - Kern Kóre 1. R2tur 0a									

Leistungsumfang – Dämmung & Innenausbau



Wanddämmung

Mineralwolle λ 0,033, 20 cm



Dachdämmung

Mineralwolle λ 0,033, 30 cm



Bodendämmung

Mineralwolle λ 0,033, 25 cm



Trennwände

Mit Dämmung



Innentüren

Lackiert schwarz

Innenausstattung mit Wohlfühlgarantie



Natürliche Oberflächen

Innenwände weiß / eine Holzwand



Hochwertige Böden

Vinyl – strapazierfähig und pflegeleicht



Energieeffiziente Fenster

PVC, dreifach verglast – Wärmedämmung



Zugang Empore

Feste Holzleiter

Impressionen der Innenausstattung



Badezimmer



Schlafräume



Möbel



Holzleiter



Haustechnik



Elektroinstallation

230/380-V-Installation mit Sicherungstafel, Steckdosen und Deckenlichtpunkten



Wasser & Abwasser

Vorbereitete Zu-/Ableitungen



Heizung & Warmwasser

Fußbodenheizung oder Luft-Luft-Wärmepumpe



Bad

Bodentiefe Dusche (90 cm), Hängendes Wand-WC, Waschbecken mit Armatur, Unterschrank, Spiegel und Wandleuchte

Vielseitige Einsatzmöglichkeiten



Ganzjähriges Wohnen

Perfekt für Paare oder kleine Familien, die auf kleinem Raum großzügig leben möchten. Vollwertige Ausstattung für dauerhaften Komfort in jeder Jahreszeit.



Ferienhaus im Grünen

Ihr privates Refugium für entspannte Wochenenden und Urlaube. Naturverbunden, komfortabel und perfekt ausgestattet für Ihre Auszeit.



Vermietungsobjekt

Attraktive Renditemöglichkeit für Ferienparks, Campingplätze oder Tiny-House-Dörfer. Hochwertige Ausstattung überzeugt anspruchsvolle Gäste.



Individuelle Gestaltung

Farb- und Materialkonzepte nach Ihren Wünschen. Jedes WoodRise wird zum Unikat, das Ihre persönliche Handschrift trägt.

Einblicke in bereits realisierte Resorts





Starten Sie Ihr Projekt

KREMEN GmbH – Ihr Partner für nachhaltiges Bauen

Mit jahrelanger Erfahrung im modernen Holzbau realisieren wir Ihr individuelles Fertighaus-Projekt. Von der ersten Beratung über die Planung bis zur schlüsselfertigen Übergabe begleiten wir Sie mit Expertise und Leidenschaft.

Unser Modulhaus DoubleWood ist mehr als nur ein Haus – sie ist Ihre persönliche Vision von nachhaltigem, komfortablem Wohnen. Lassen Sie uns gemeinsam Ihren Traum verwirklichen..



KREMEN GmbH

Hummelstraße 38 · 90768 Fürth · Deutschland

Telefon: **0911 97566606**

E-Mail: kremenholz@gmail.com

Technische Angaben und Ausstattungen beispielhaft – projektabhängig anpassbar.

Kontakt aufnehmen



KREMEN_GMBH
we make your dreams coming home



Nikolas Murmylo

Willkommen bei KREMEN. Wir freuen uns auf unser Gespräch und darauf, Ihr Hausprojekt kennenzulernen. Sie erhalten eine unverbindliche...

